


# RZUT PARTERU

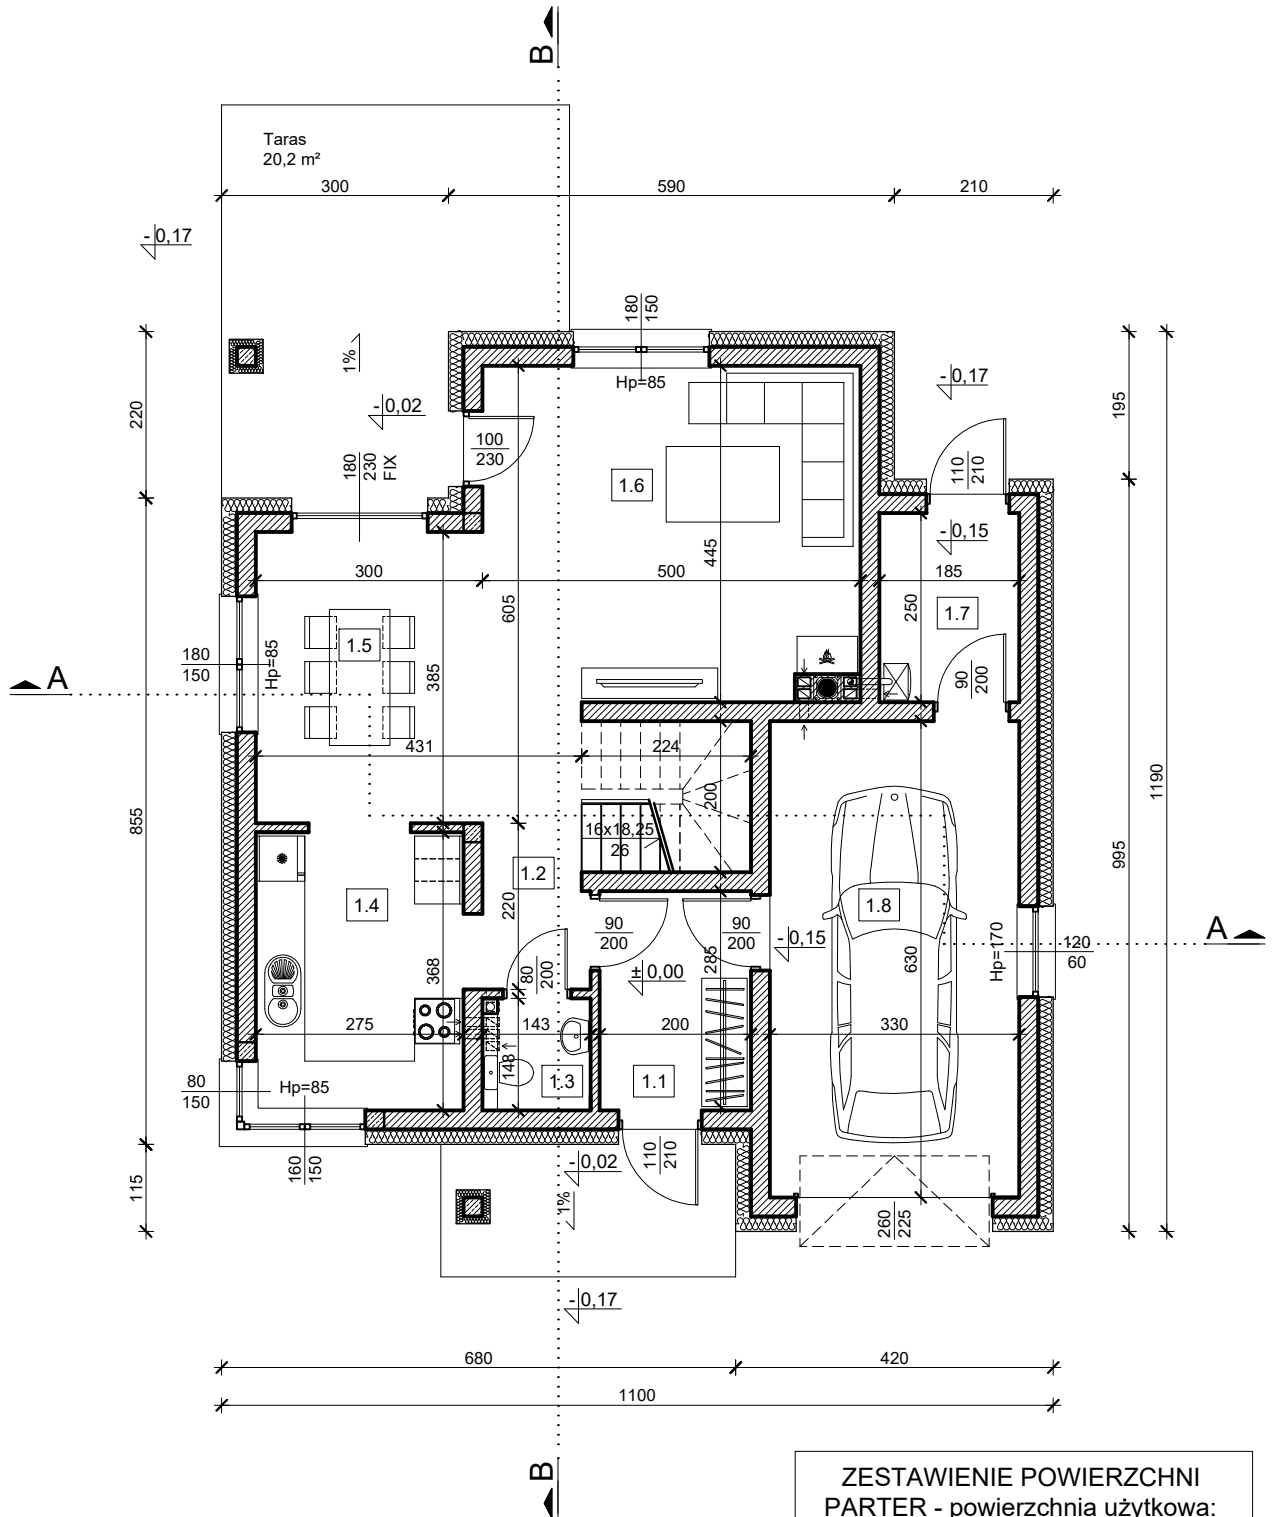

## ZESTAWIENIE POWIERZCHNI PARTER - powierzchnia użytkowa:

1.1.	Wiatrołap	5,65 m <sup>2</sup>
1.2.	Hol	6,42 m <sup>2</sup>
1.3.	Toaleta	1,99 m <sup>2</sup>
1.4.	Kuchnia	9,93 m <sup>2</sup>
1.5.	Jadalnia	11,40 m <sup>2</sup>
1.6.	Salon	22,02 m <sup>2</sup>
1.7.	Kotłownia	4,50 m <sup>2</sup>
1.8.	Garaż	20,50 m <sup>2</sup>

SUMA RAZEM: 82,41 m<sup>2</sup>

( Powierzchnia użytkowa netto: 84,86 m<sup>2</sup> )